


SUPERFICIE ÚTIL= 64,18 m² + Terraza 19,40 m² + Solárium 26 m²

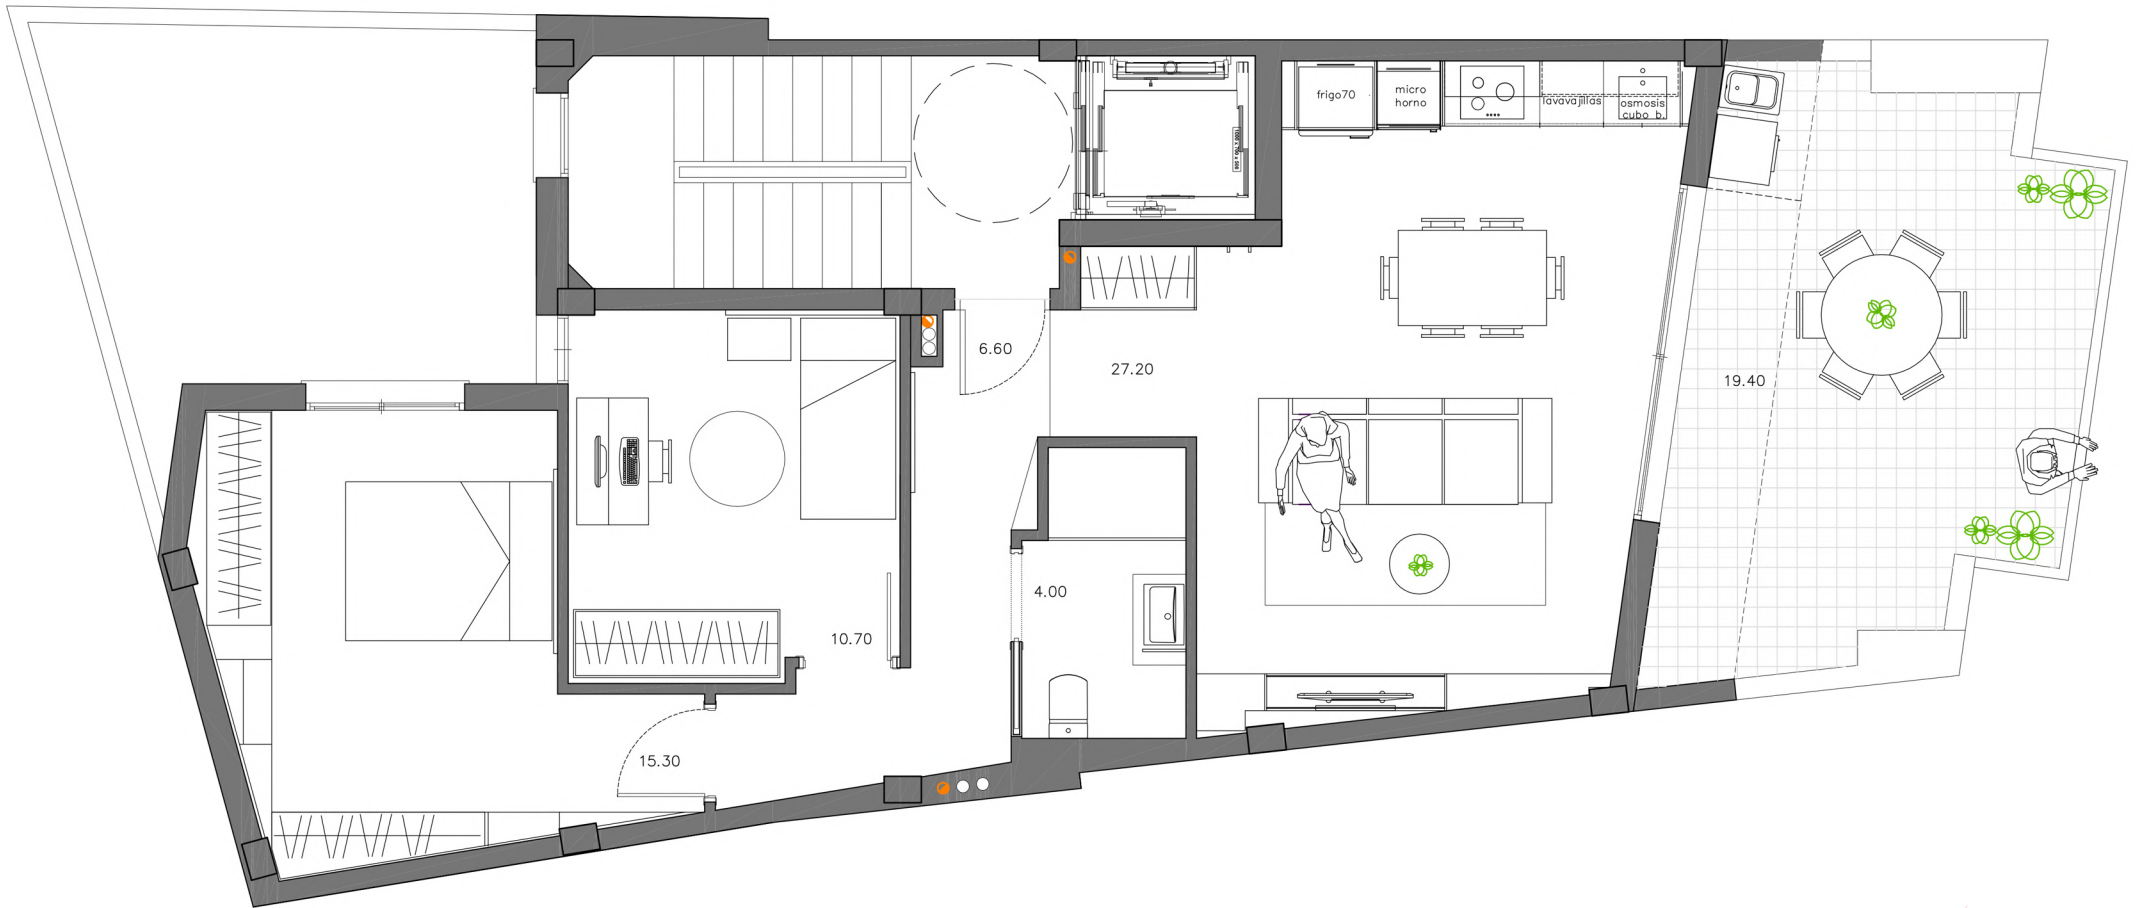


ÁTICO

[3 VIVIENDAS Y LOCAL EN AV. JUAN CARLOS I, 15]

bavinor
PROMOCIONES INMOBILIARIAS - VENTAS
T.y F. 968 631 053 M. 646 96 95 07
www.bavinor.es

SUPERFICIE ÚTIL= 80,50m²

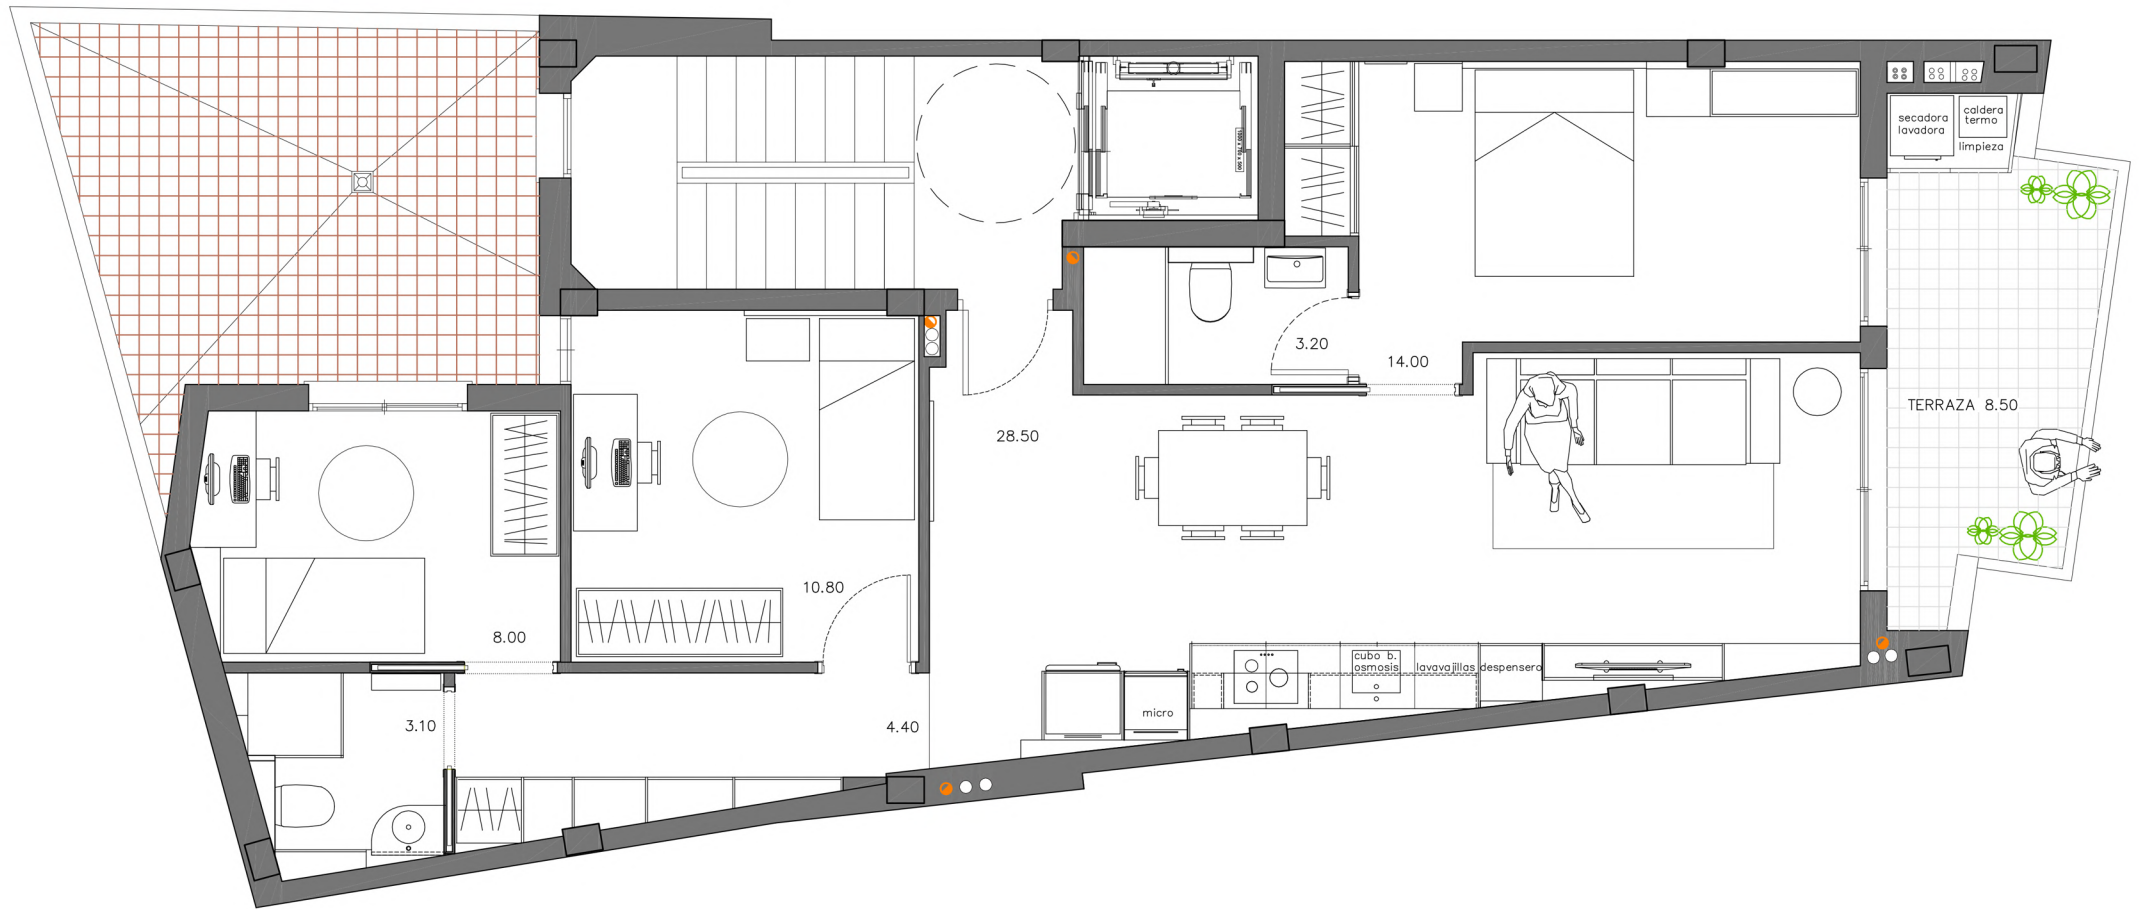


SEGUNDA PLANTA

[3 VIVIENDAS Y LOCAL EN AV. JUAN CARLOS I, 15]

bavinor
PROMOCIONES INMOBILIARIAS - VENTAS
T. y F. 968 631 053 M. 646 96 95 07
www.bavinor.es

SUPERFICIE ÚTIL= 83,60m²

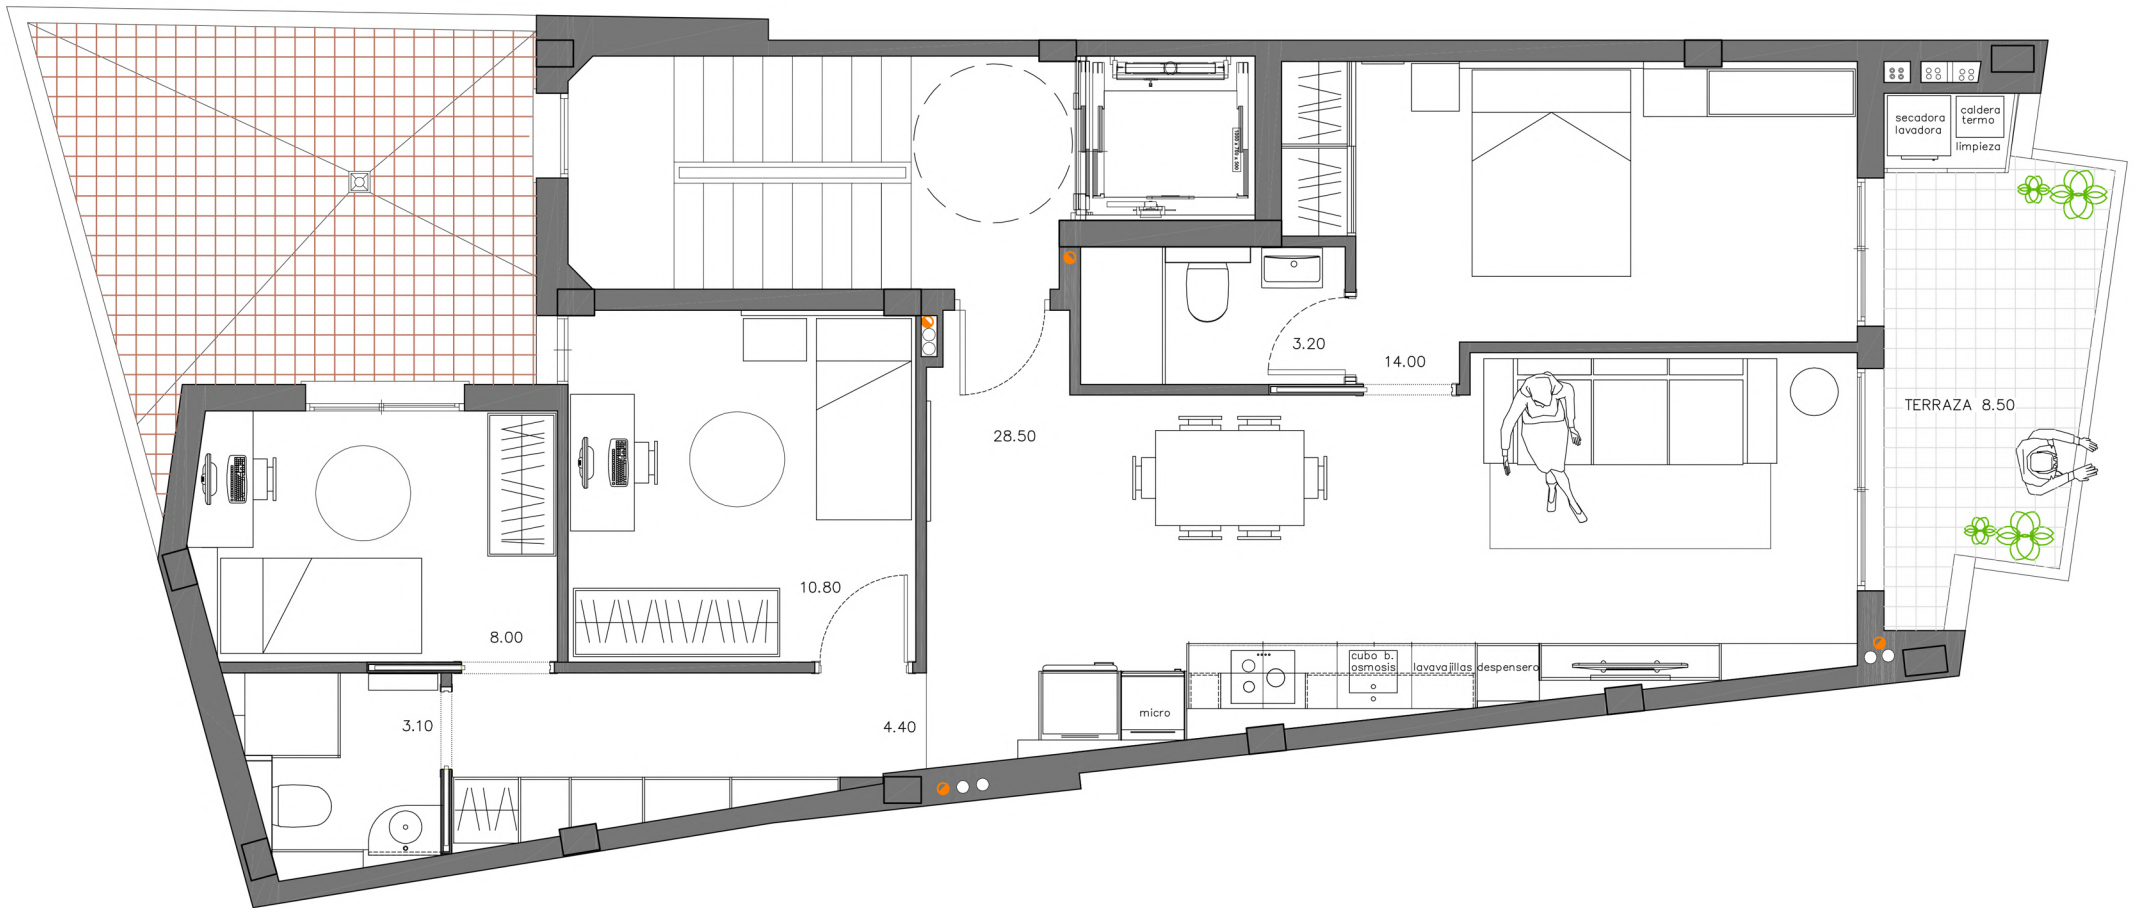


PRIMERA PLANTA

[3 VIVIENDAS Y LOCAL EN AV. JUAN CARLOS I, 15]

bavinor
PROMOCIONES INMOBILIARIAS - VENTAS
T.y F. 968 631 053 M. 646 96 95 07
www.bavinor.es

SUPERFICIE ÚTIL= 87,30 m². SUPERFICIE CONSTRUIDA= 100 m²

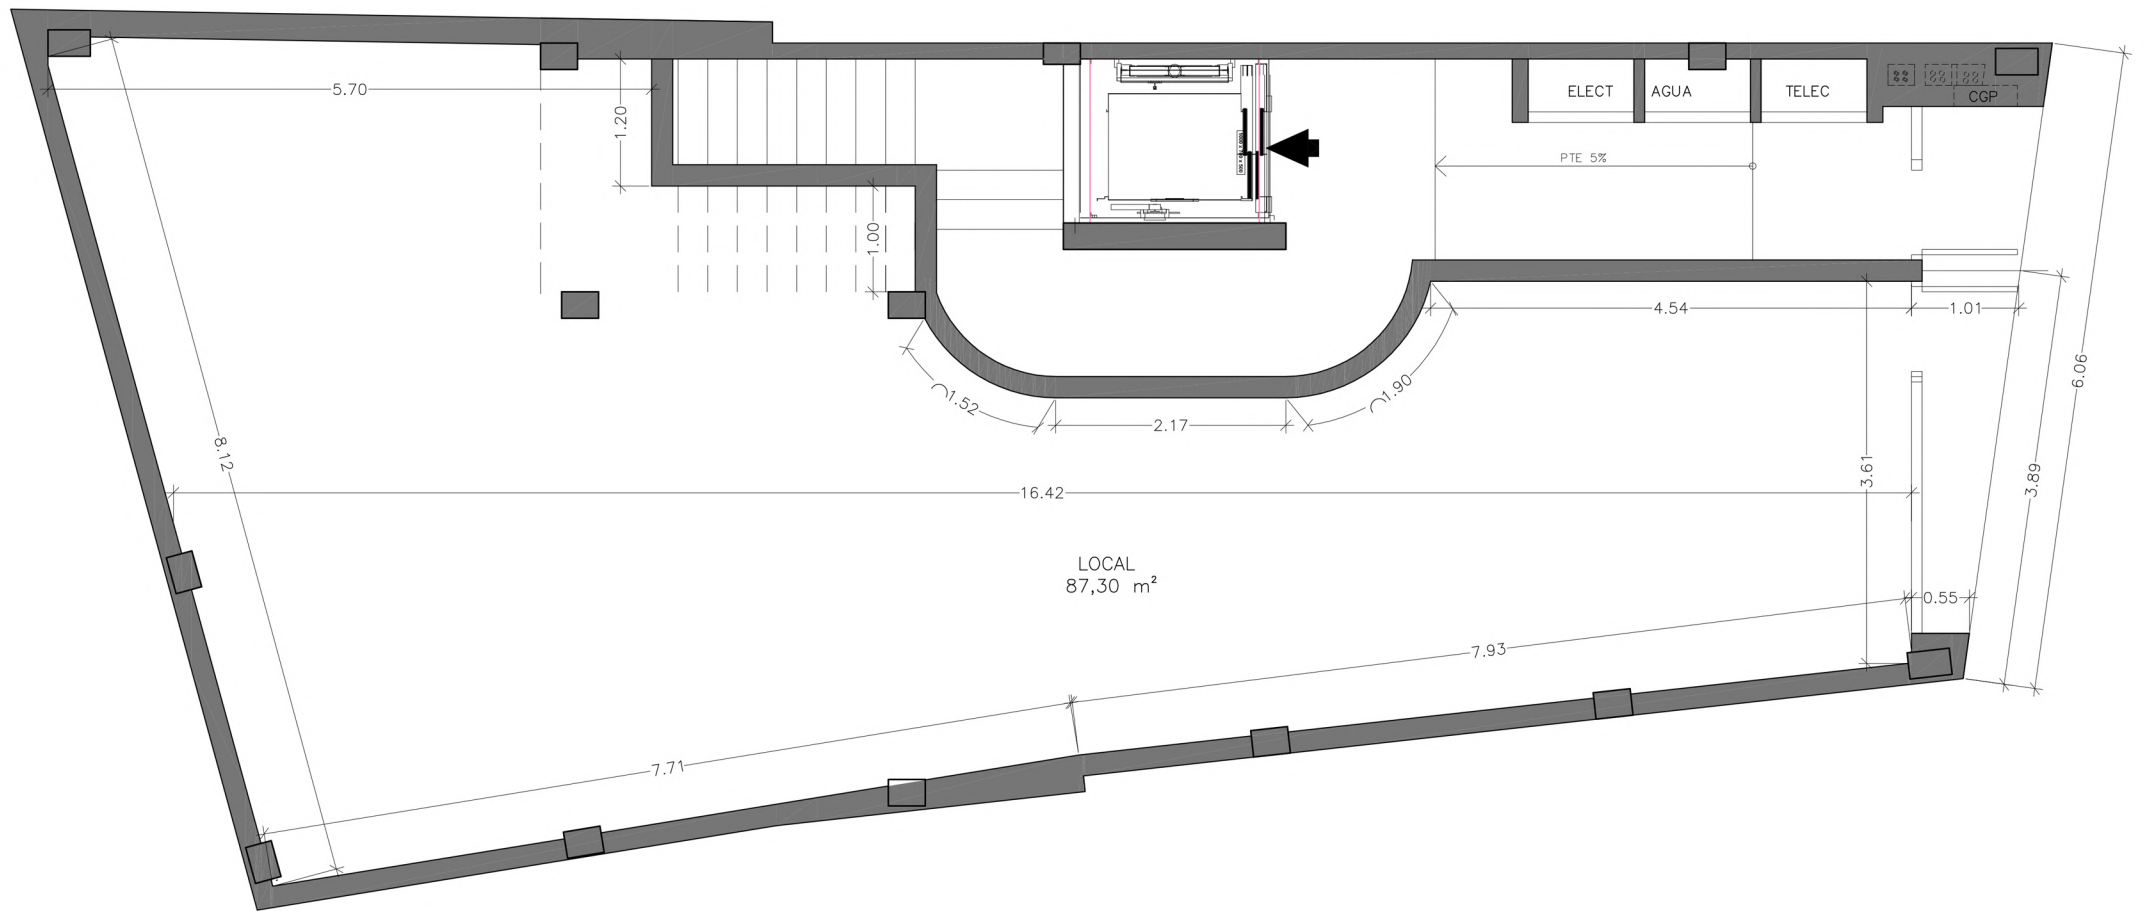

LOCAL - BAJO

[3 VIVIENDAS Y LOCAL EN AV. JUAN CARLOS I, 15]

bavinor
PROMOCIONES INMOBILIARIAS - VENTAS
T.y F. 968 631 053 M. 646 96 95 07
www.bavinor.es