


SUPERFICIE ÚTIL= 87,30 m². SUPERFICIE CONSTRUIDA= 100 m²

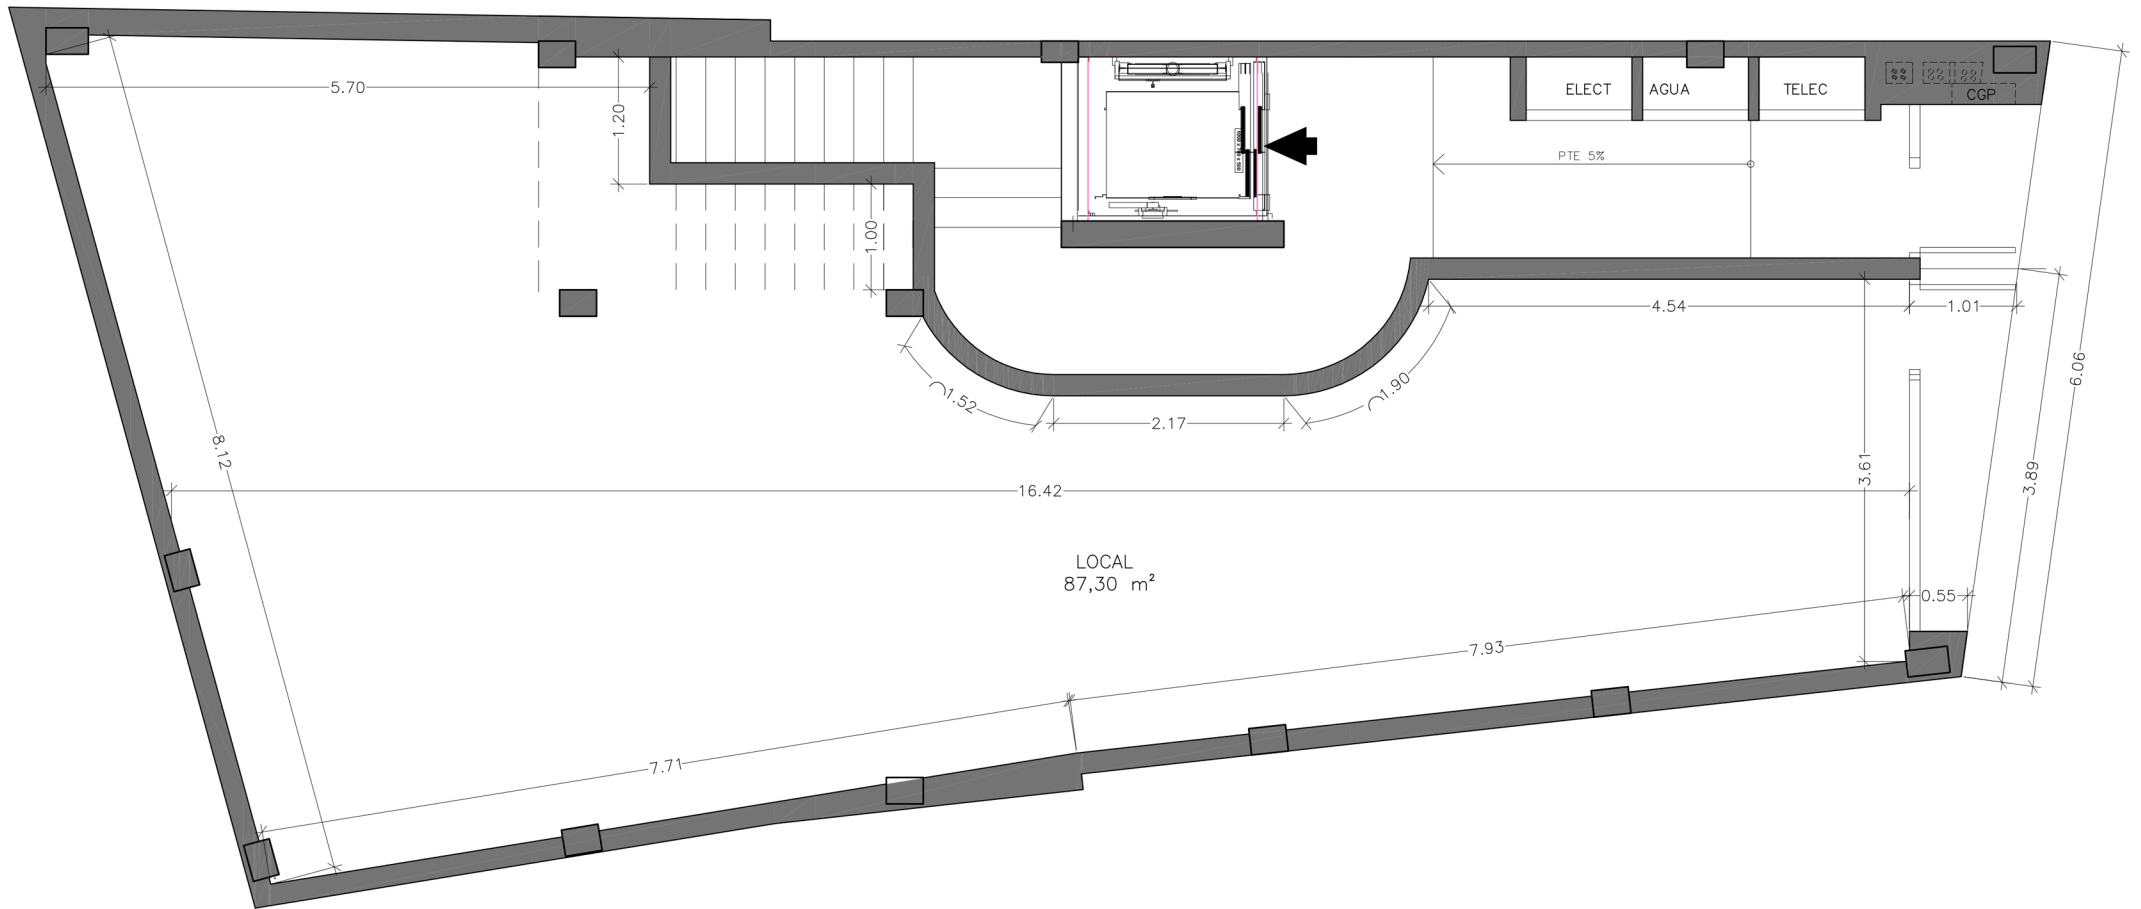

LOCAL - BAJO

[3 VIVIENDAS Y LOCAL EN AV. JUAN CARLOS I, 15]

bavinor
PROMOCIONES INMOBILIARIAS - VENTAS
T.y F. 968 631 053 M. 646 96 95 07
www.bavinor.es